РЕПУБЛИКА СРБИЈА
ОПШТИНА: ГРОЦКА
КО Калуђерица

Предмет број: 955- 109/2017

СКИЦА ОДРЖАВАЊА КАТАСТРА НЕПОКРЕТНОСТИ

Врста промене: СНИМАЊЕ СТАМБЕНОГ ОБЈЕКТА

Приближна размера 1: 250

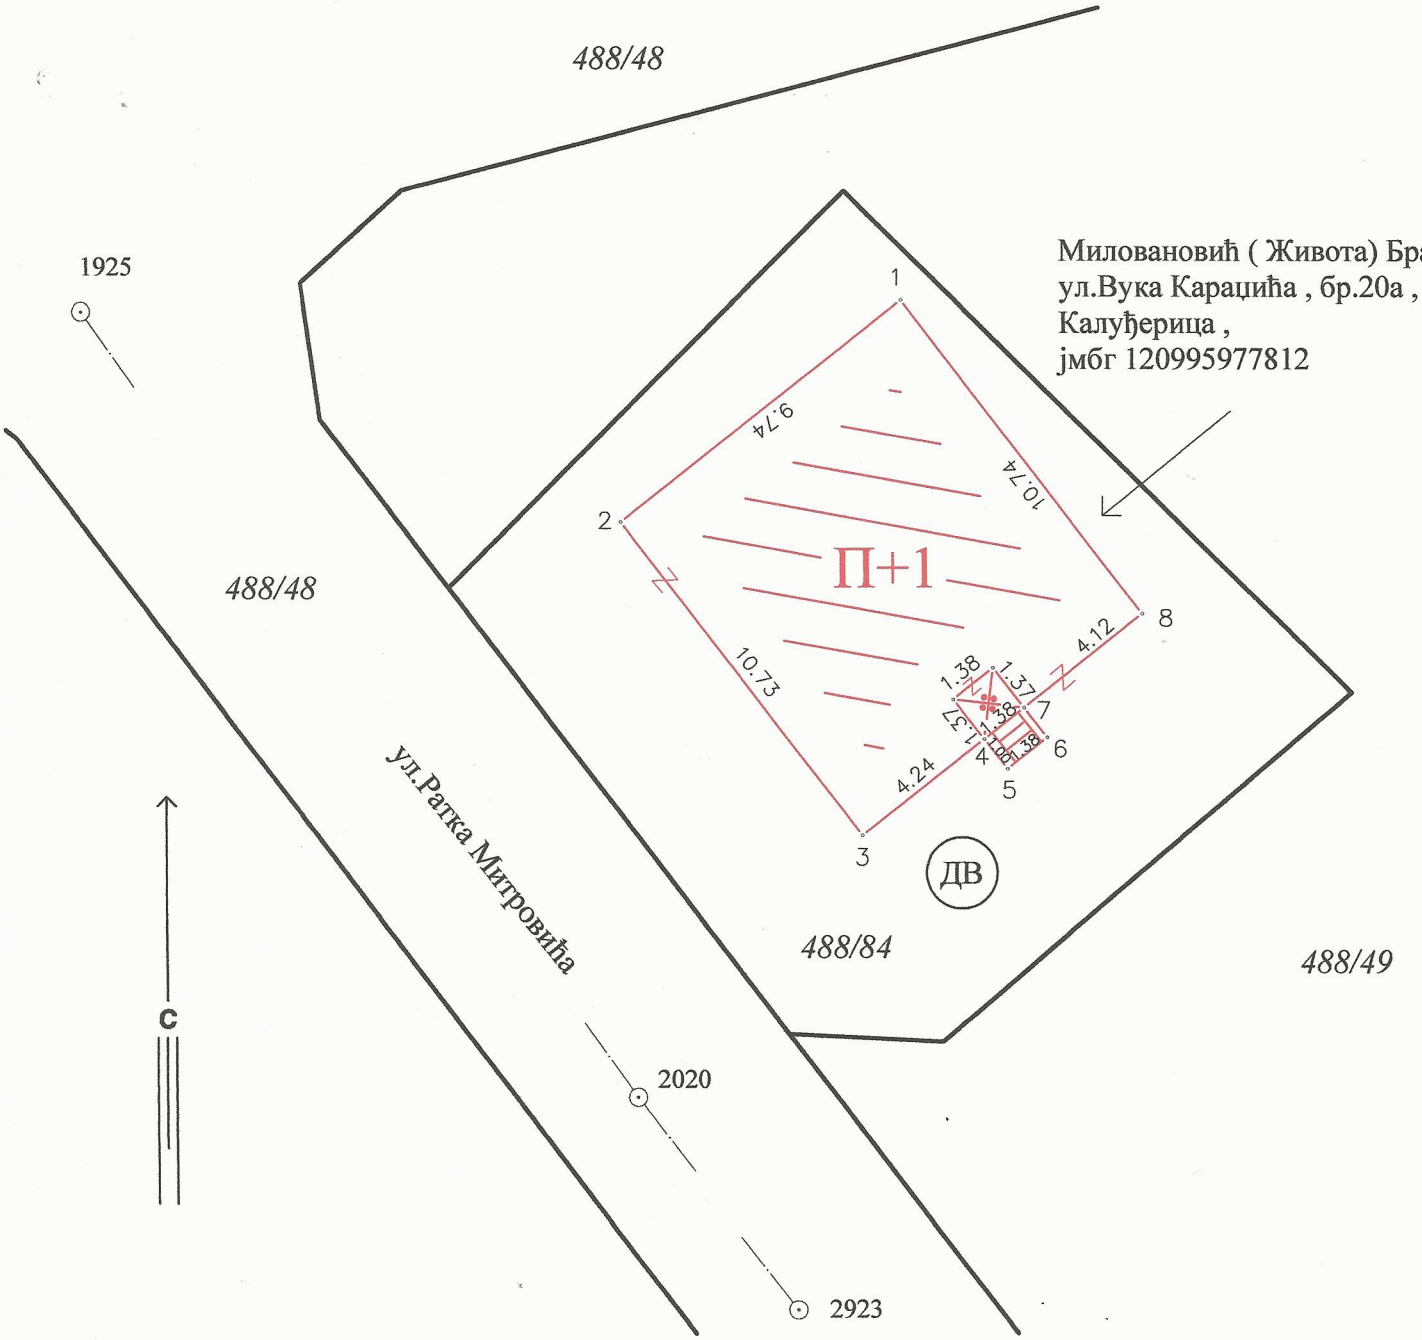

Геодетска метода мерења ПОЛАРНА

Датум израде: 22.09.2017г.

Скицу израдио:

ПЕТКО ВУЈИЧИЋ, дипл. геодет.
(име и презиме, потпис)

ГЕОВИД
(назив извођача радова)

Одговорно лице:

М.П.
(печат и потпис одговорног лица)

Преглед извршио:

(име и презиме, потпис)

СКН

Датум прегледа: